


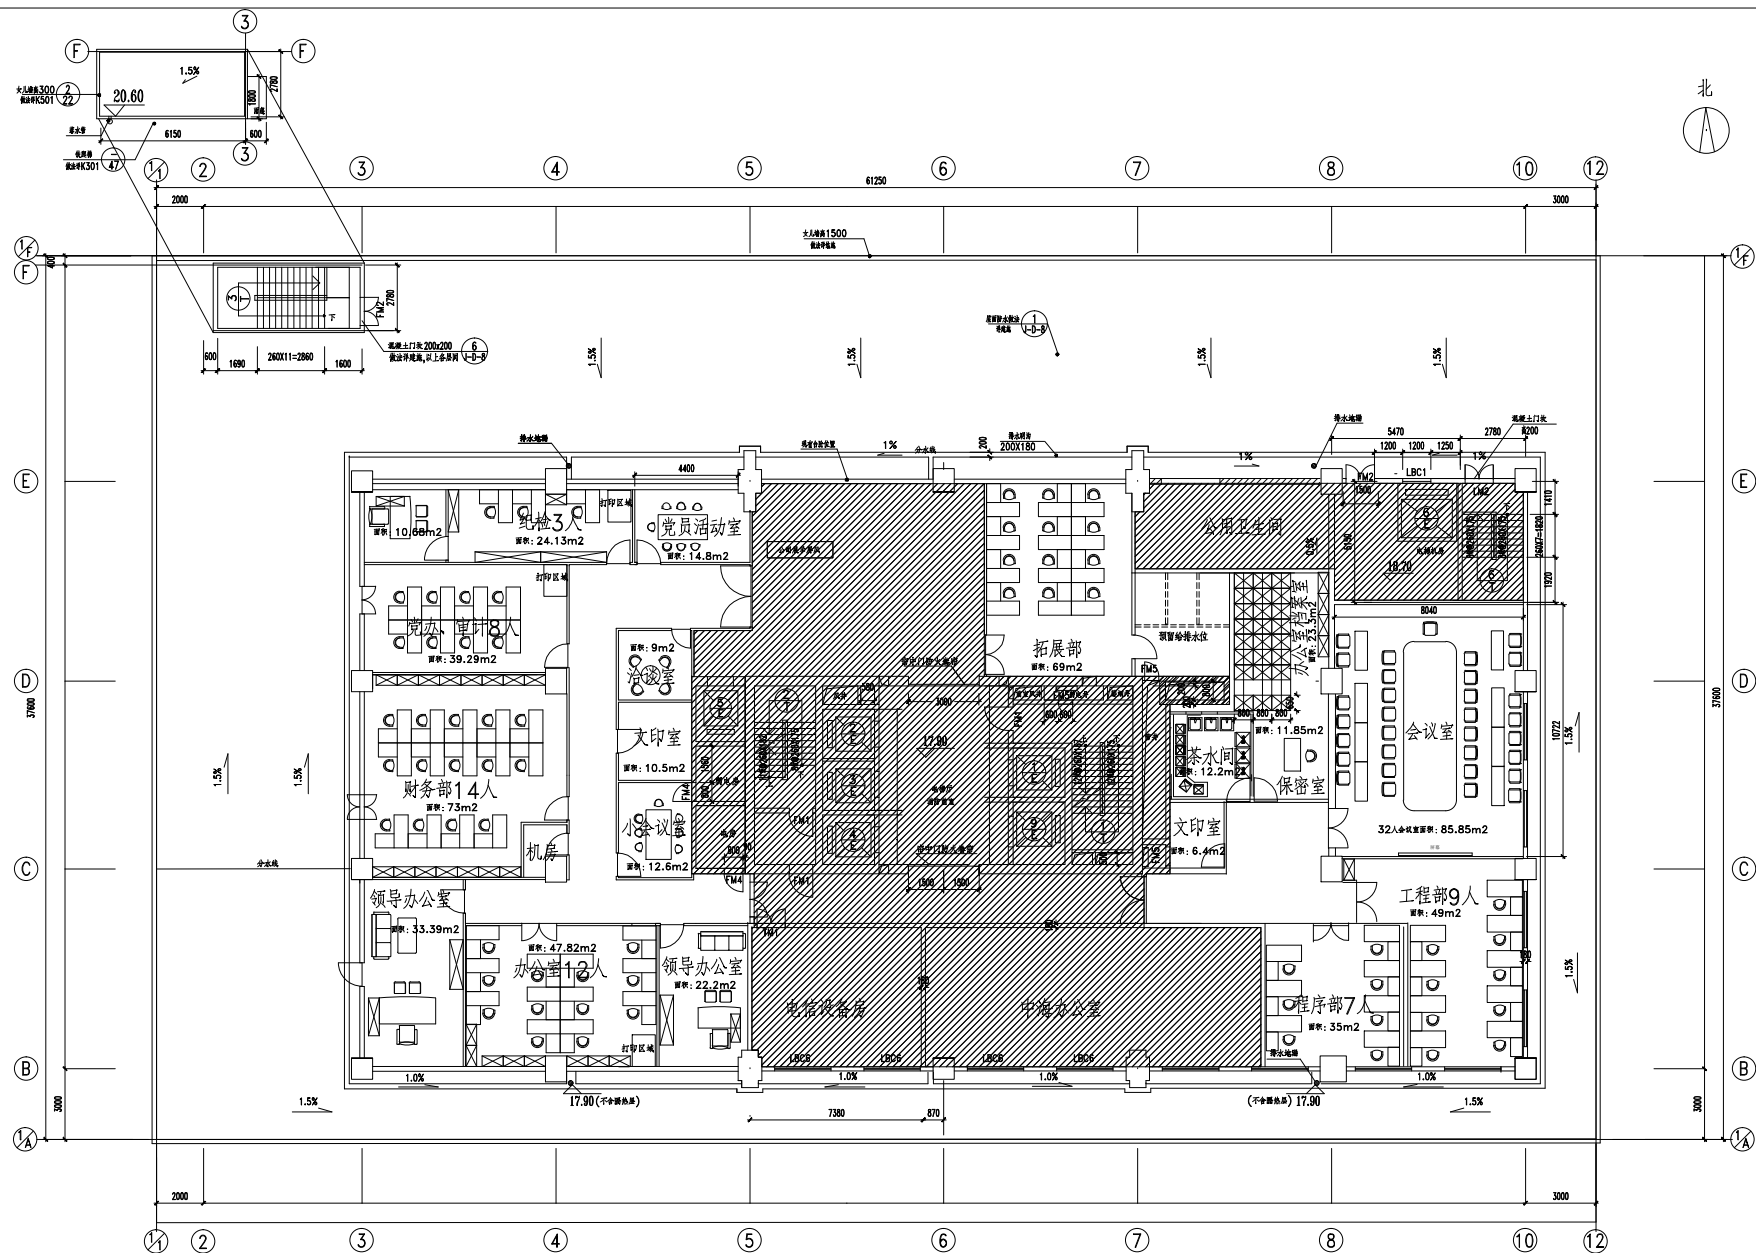

五楼方案图